




Blok 1

- ⊗ Betrokken gebouwen
- Vervangen dakbedekking
- Vervangen gevelbekleding
- Gevels schilderen
- Rondom in steiger

voor details
zie blad "blok 1A."

Weyman
vastgoed
onderhoud.

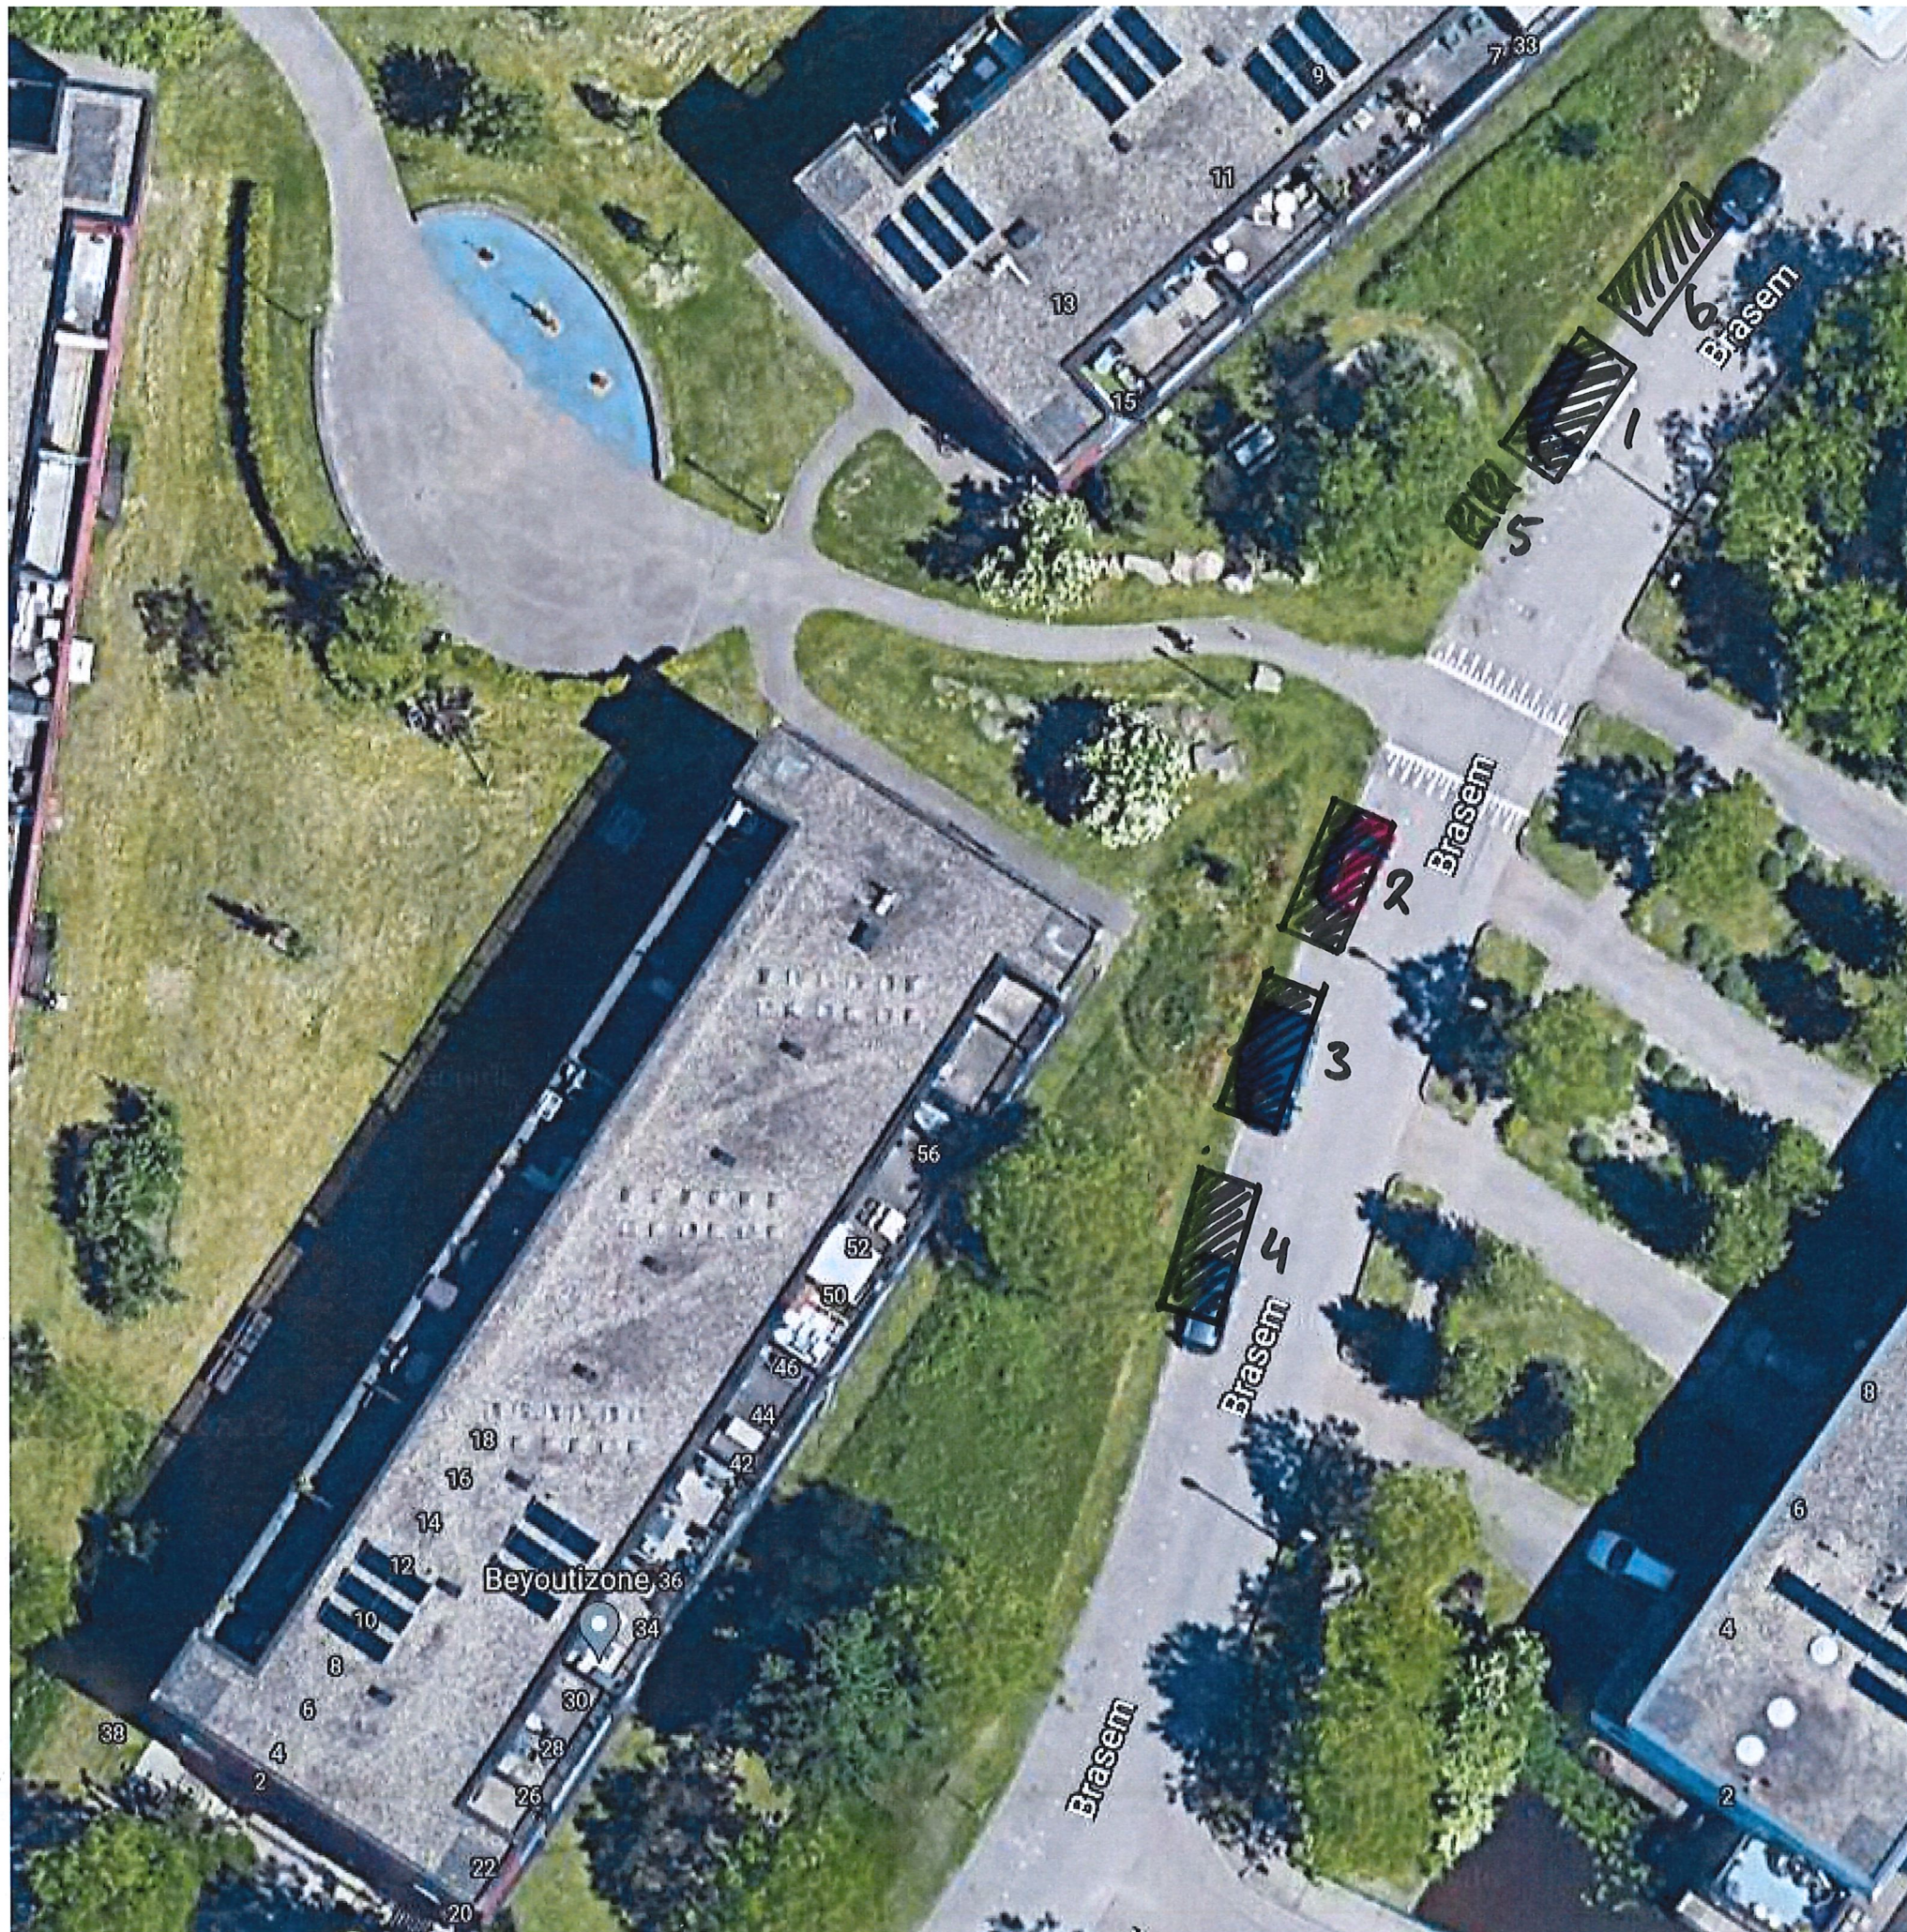

Blok 1 A

- 1) Schacht ruimte
 - 2) Opslag
 - 3) Zaag ruimte.
 - 4) Opslag
 - 5) Toilets.
 - 6) Afvalcontainers
- * Afmeting containers
6 x 2,5 mtr.

Weyman
Vastgoed
Onderhoud